



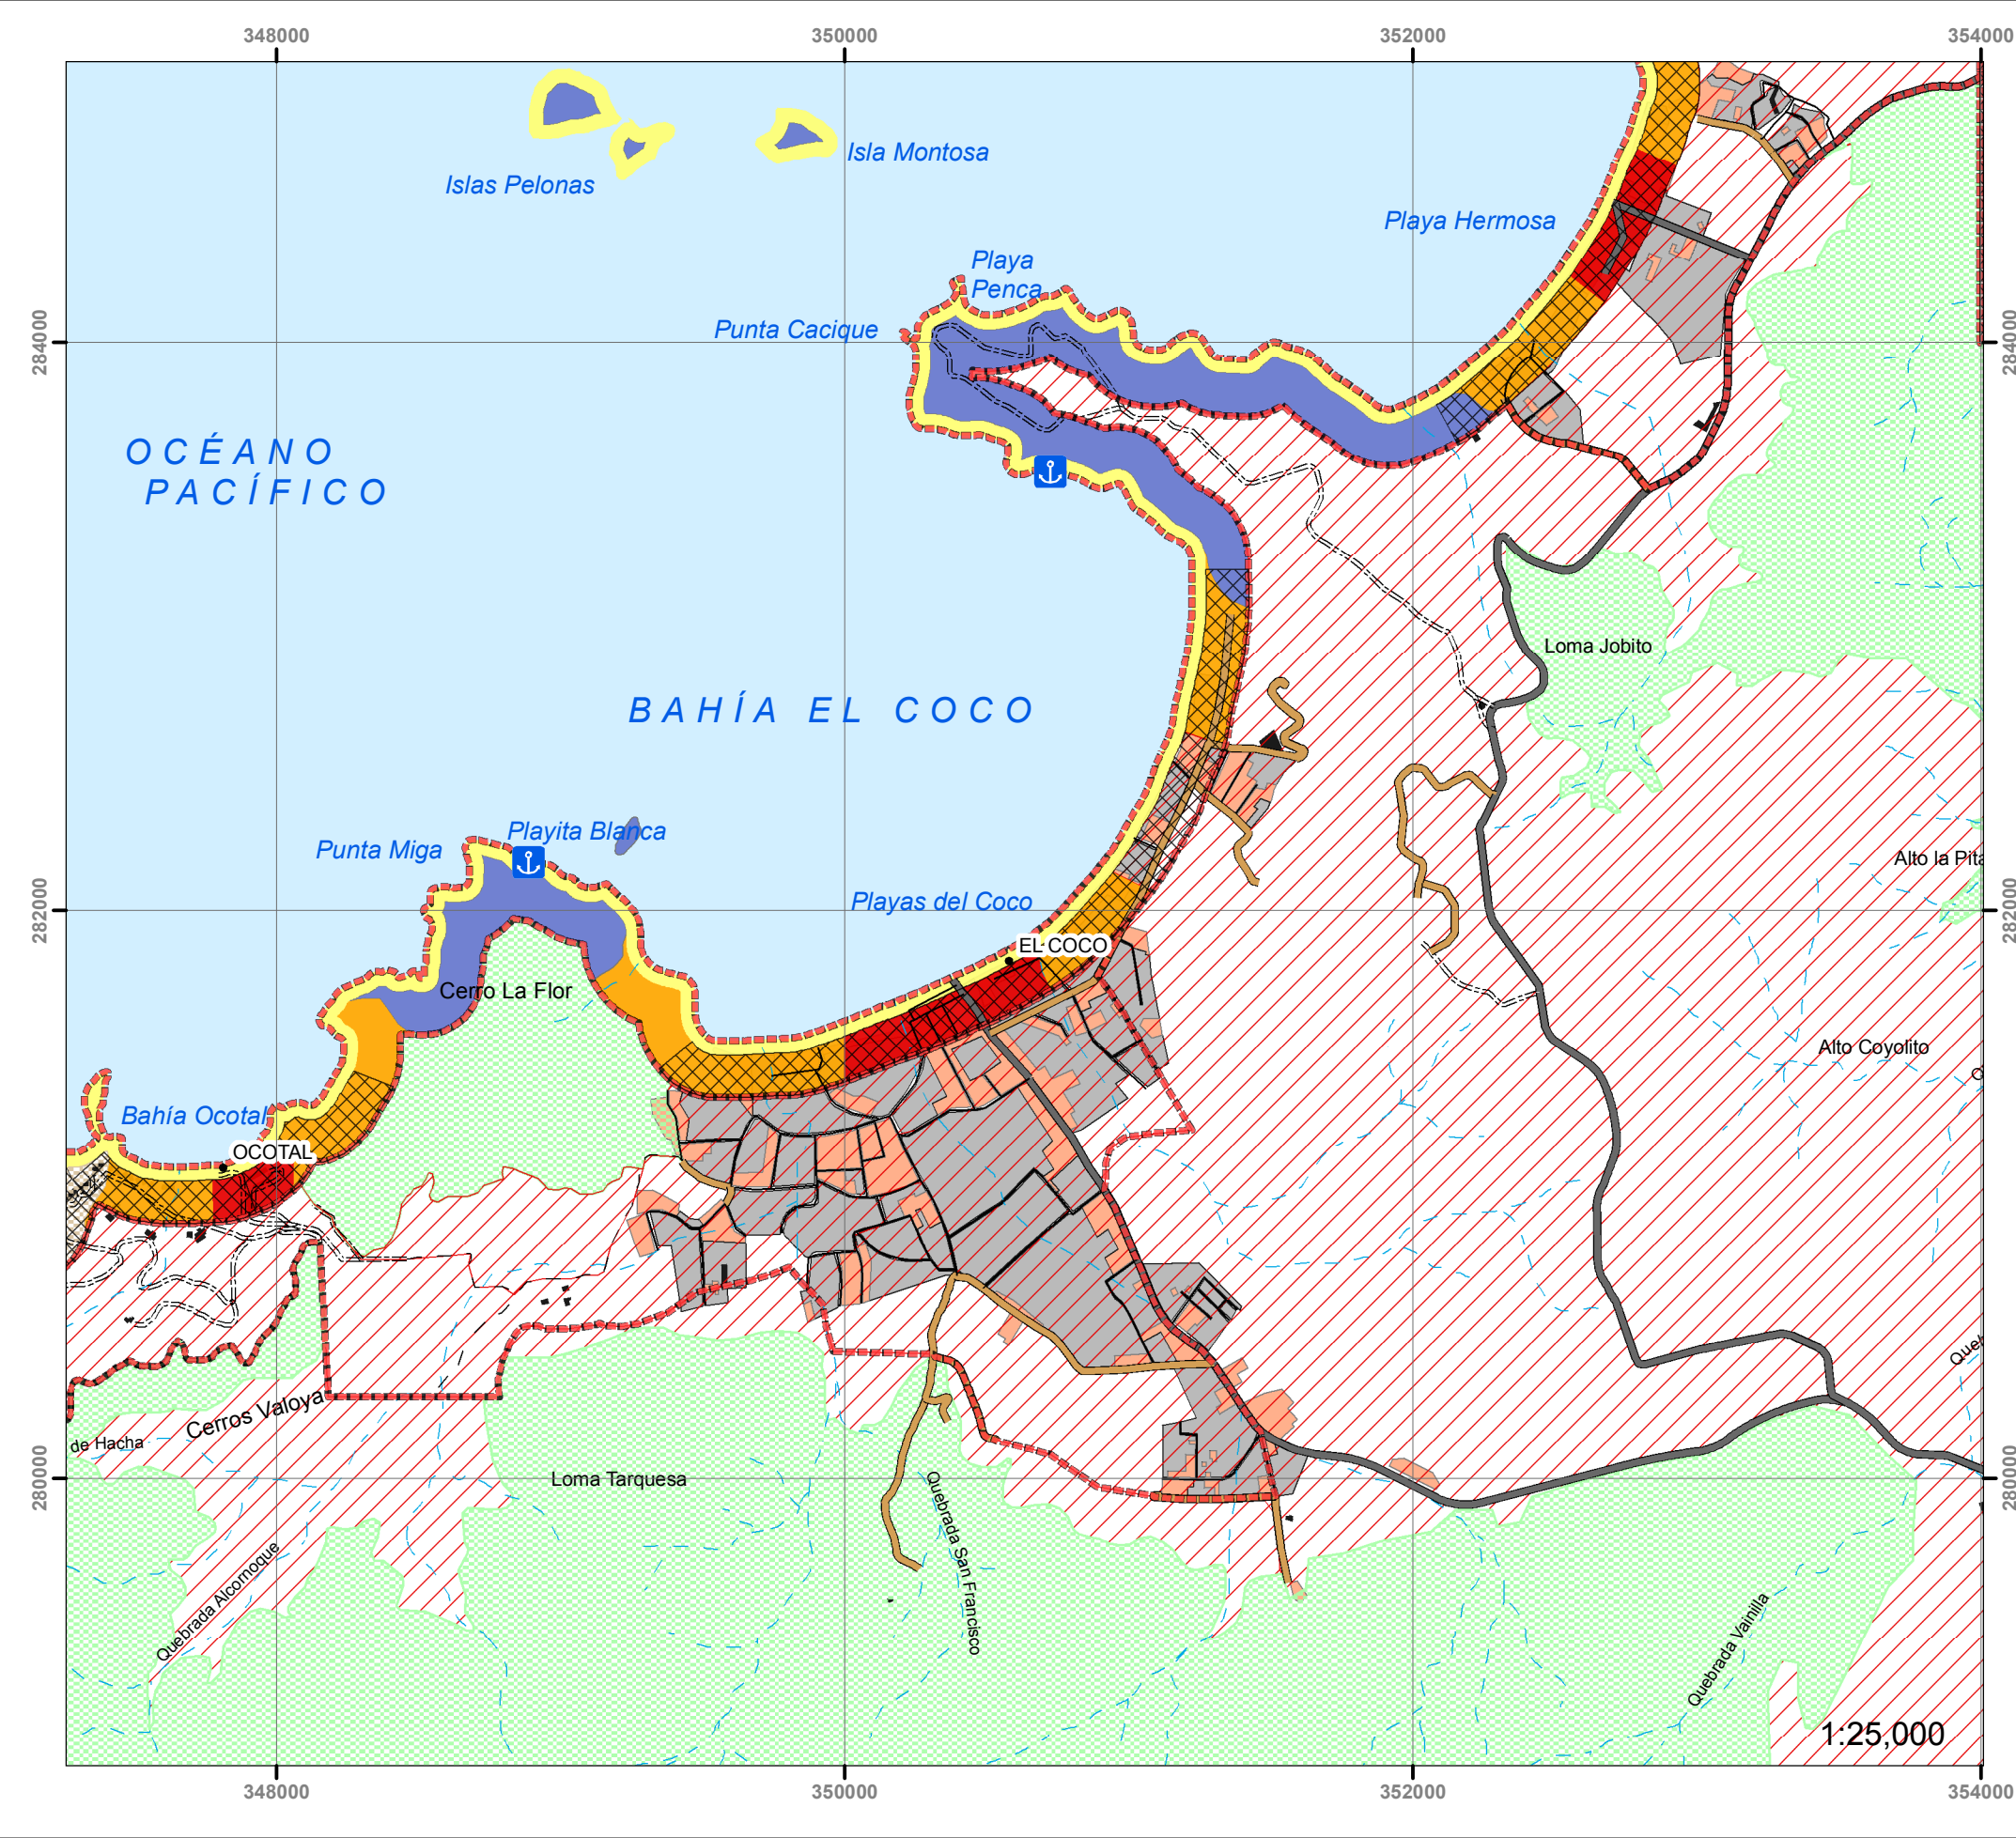

PLAN GENERAL DE USO DE LA TIERRA Y DESARROLLO TURÍSTICO PARA GUANACASTE NORTE

CENTRO TURÍSTICO PLAYA HERMOSA - EL COCO BAHÍA AZUL

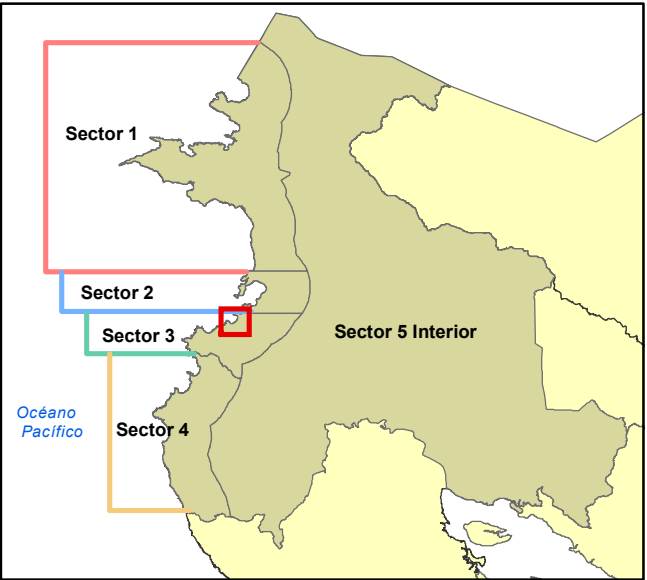

- Áreas Protegidas
- Zona Pública
- Área Núcleo para Atracciones Turísticas
- Área Planificada para el Desarrollo Turístico
- Área mixta para el Turismo y la Comunidad
- Área para el Desarrollo Controlado
- Área Natural Privada fuera de la ZMT
- CAN al interior de ZMT
- MIX al interior de ZMT
- FAD - Área para Desarrollo Futuro
- H - Humedal
- Centro Turístico
- Planes Reguladores
- QUEBRADA INTERMITENTE
- RIOS
- CAMINO DE TIERRA
- CARRETERA SIN PAVIMENTO
- CARRETERAS CON PAVIMENTO
- NUOVA VIA DE COMUNICACIÓN
- ÁREA DENSAMENTE POBLADA
- ÁREAS URBANAS
- EDIFICIO O CASA INDEPENDIENTE
- Marina en Trámite

INSTITUTO COSTARRICENSE DE TURISMO MACROPROCESO DE PLANEAMIENTO Y DESARROLLO



Fuentes consultadas:

